



PLANIMETRIA GENERALE

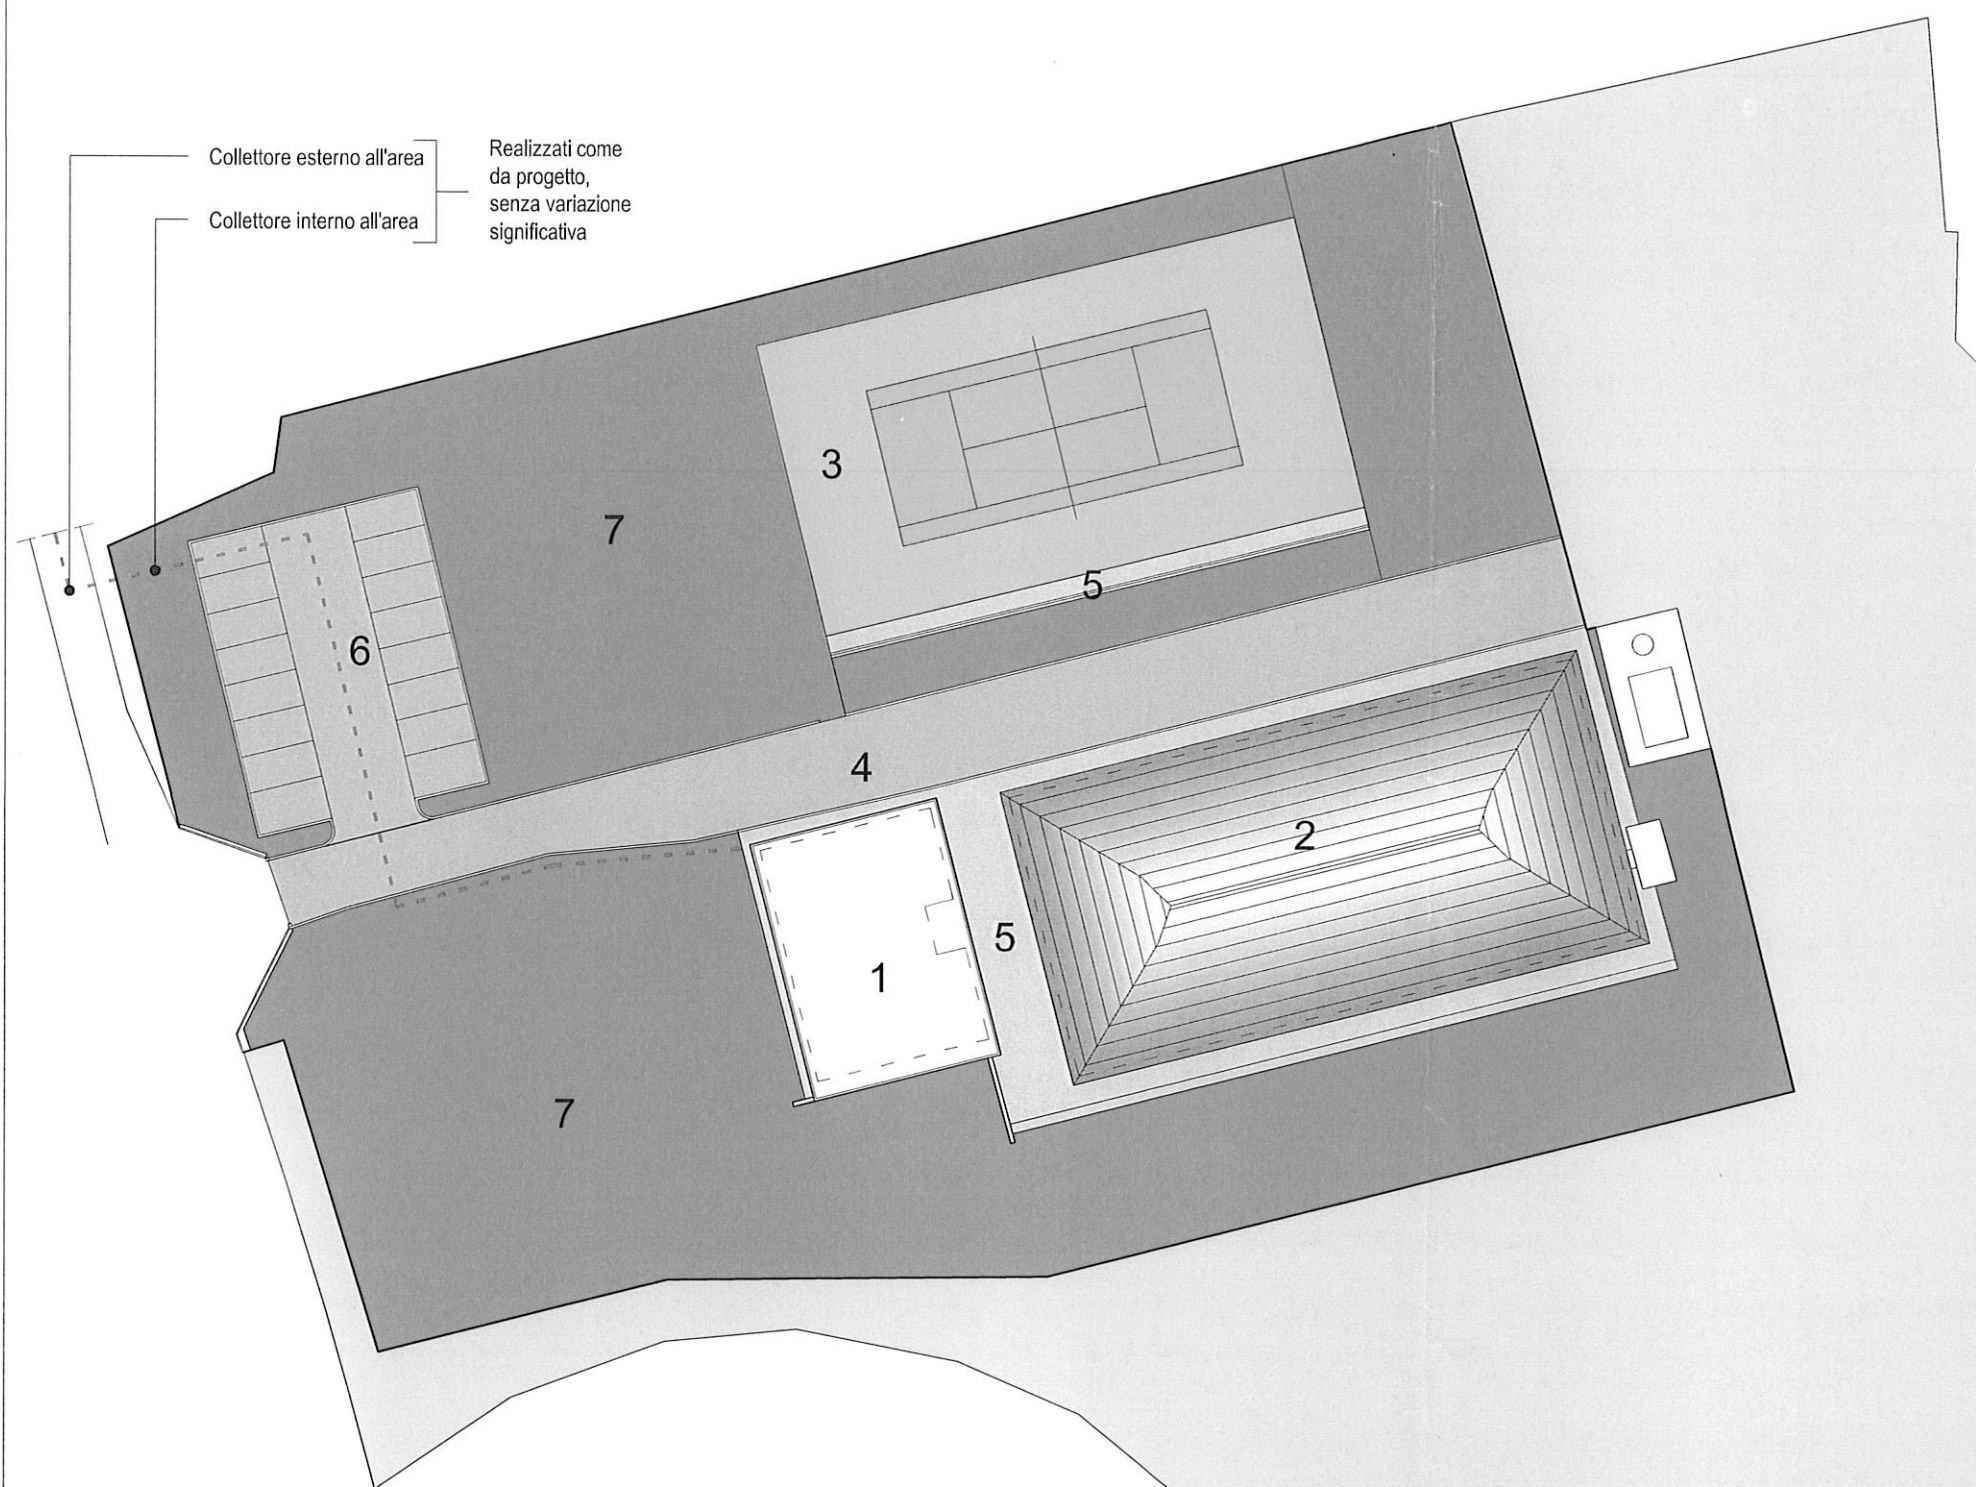


LEGENDA

1. Spogliatoio
 - sostituzione manto impermeabile
 - realizzazione drenaggio (esterno)
2. Campo polivalente
 - sostituzione piano di gioco e nuova platea
 - sostituzione copertura e generatore aria calda
 - realizzazione drenaggio
3. Campo tennis
 - riparazione cordolo perimetrale (angolo nord-ovest)
 - sostituzione piano di gioco con nuova platea
 - realizzazione drenaggio
4. Percorso carrabile/pedonale
 - viale di accesso in ghiaietto con griglia stabilizzante
5. Percorsi pedonali
 - campo polivalente (perimetro completo) in massetto ind.
 - campo tennis (lato sud) in massetto ind.
6. Parcheggio
 - realizzato in ghiaietto con griglia stabilizzante
7. Sistemazione a verde
 - recinzione area
 - canale di convogliamento al fosso acque superficiali


Palestra comunale

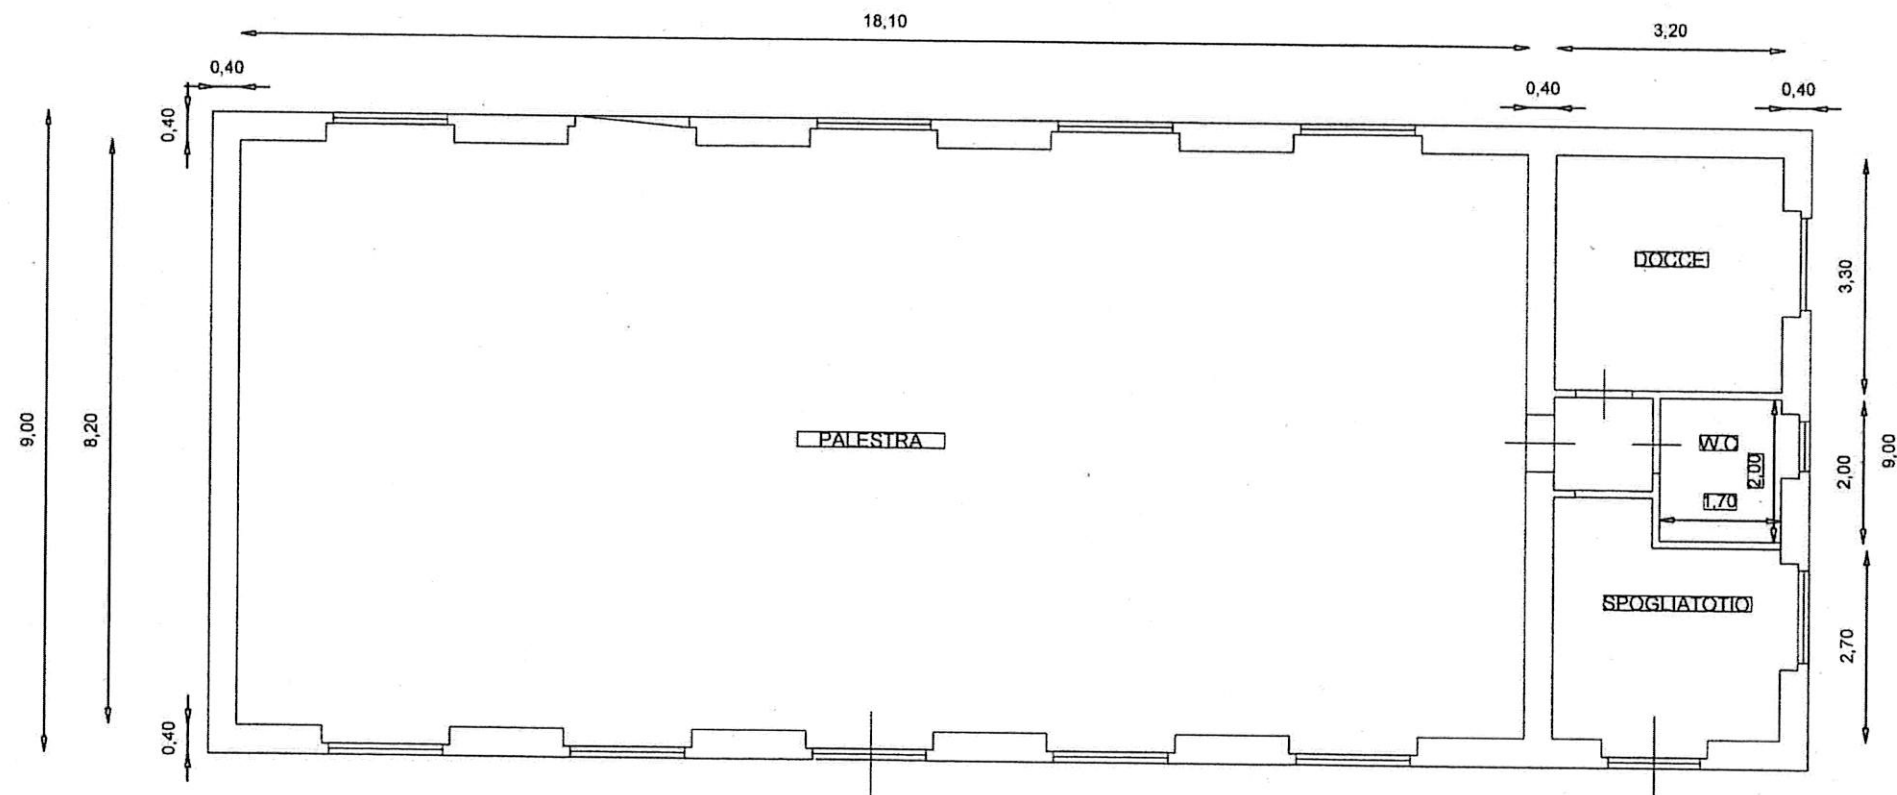

PIANO TERRA

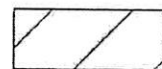

AREA D'INTERVENTO

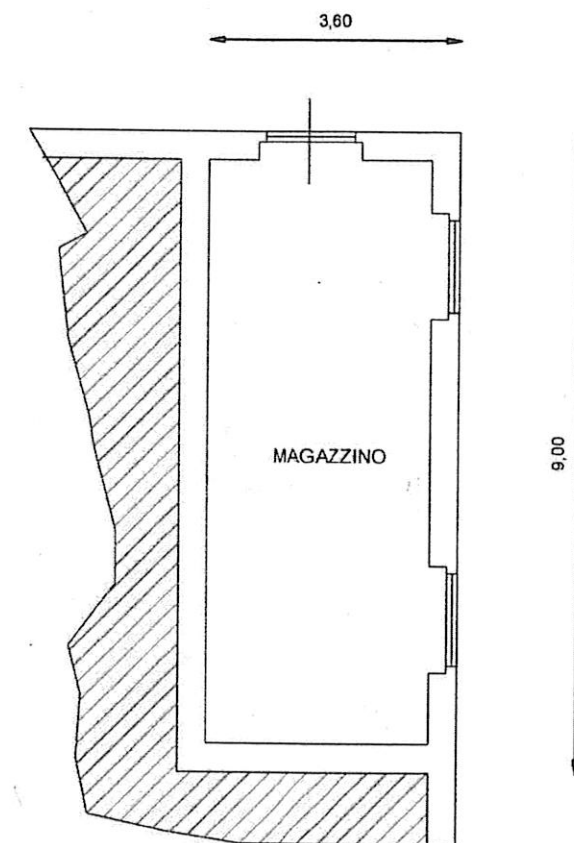

PIANO
SEMITERRATO

PARTICOLARE PLANIMETRICO scala 1:200 - Campo sportivo *Coste delle Casette*

