



COMUNE DI PENNA S. ANDREA  
PROVINCIA DI TERAMO

PNRR M2C4-2.2-A M. INTERNO-CONTIBUTO AI COMUNI PER EFFICIENTAMENTO ENERGETICO  
Anno 2023 - Art. 1, comma 29 della legge di bilancio 2020, legge 27 dicembre 2019, n. 160 -  
LAVORI DI MANUTENZIONE STRAORDINARIA DELLA STRUTTURA LUDICA IN ERBA SINTETICA  
IN VAL VOMANO. cup 52H23000660006 CIG A00A533475

COMMITTENTE  
COMUNE DI PENNA S. ANDREA


IL R.U.P.  
Ing. Monica Di Mattia

TAV.	OGGETTO	SCALA
02	ELABORATO GRAFICO	1:50
		DATA


IL TECNICO

Geom. Diego Armando Di Marco



INQUADRAMENTO TERRITORIALE

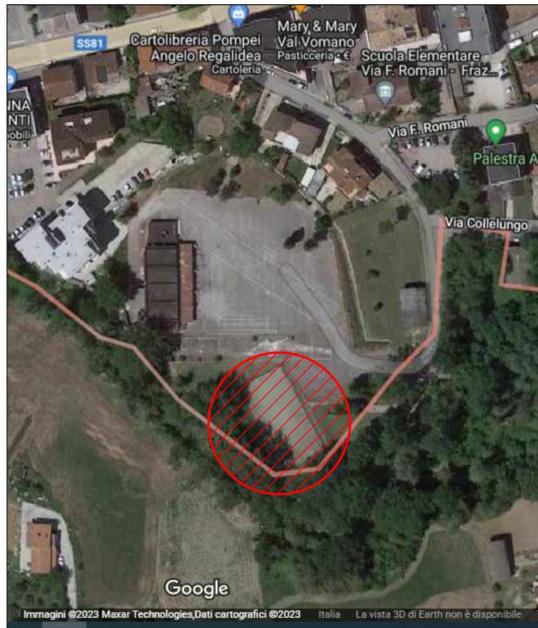

PLANIMETRIA CAMPO  
Scala 1:100

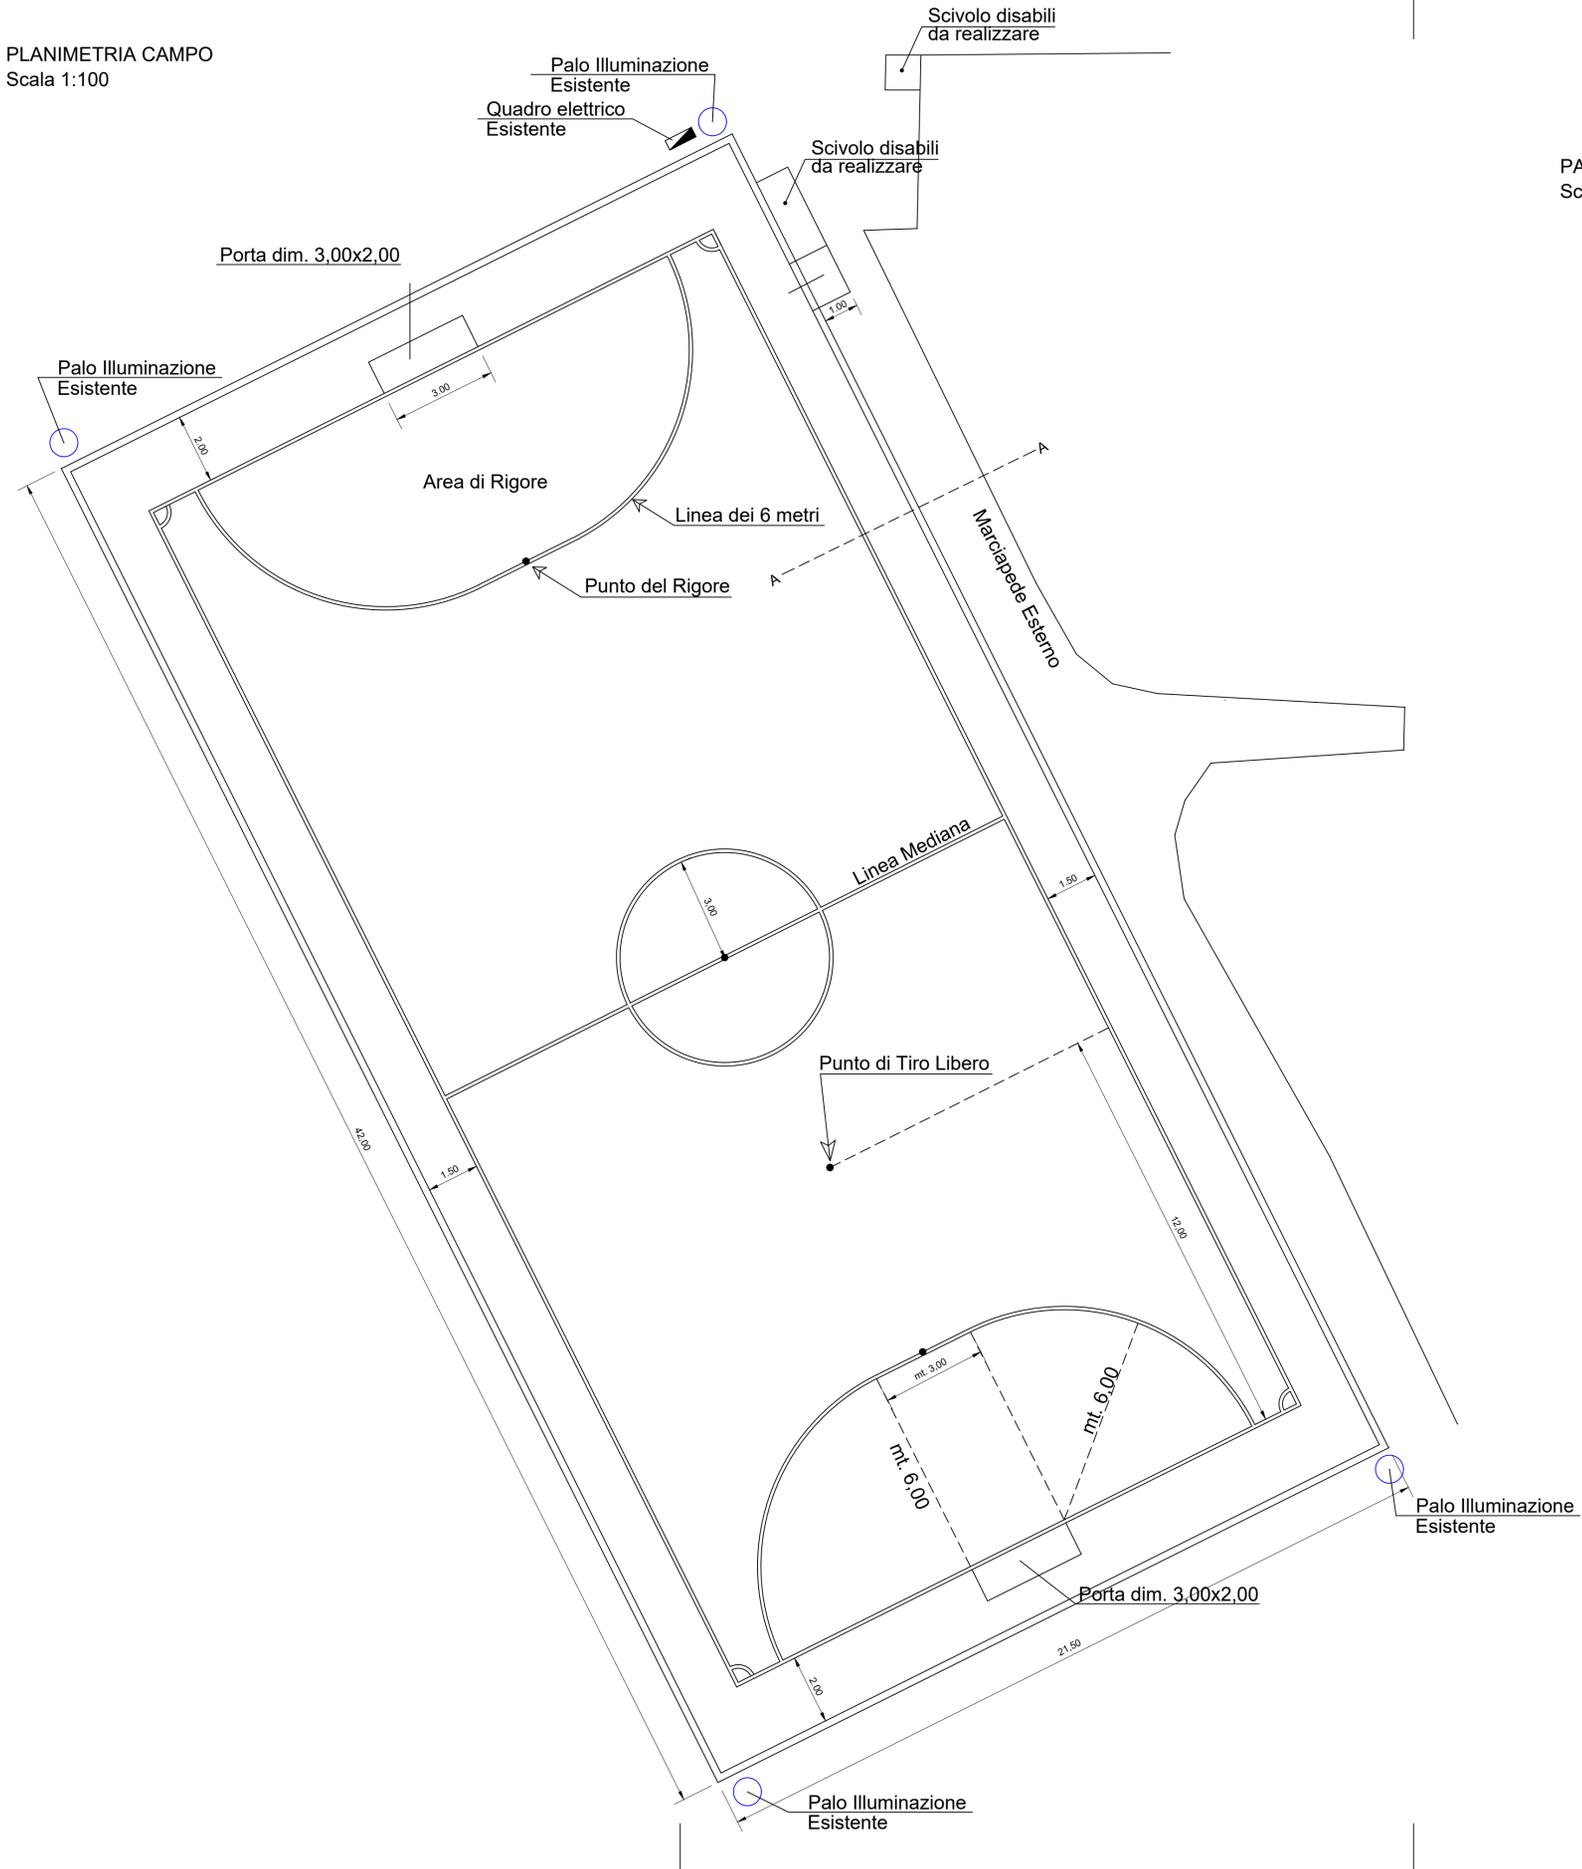

PARTICOLARI COSTRUTTIVI PORTE  
Scala 1:50

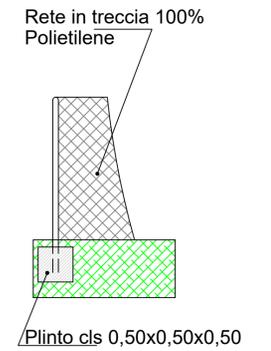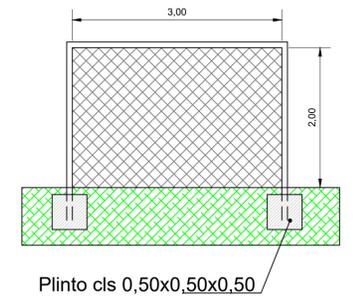

SEZIONE A-A

